



A	原子炉建家	1	復水器	11	制御棒駆動水圧 コントロールユニット
B	タービン建家	2	給水加熱器	12	梱包機室
C	廃棄物処理家	3	69KV用圧装置	13	固体廃棄物処理室
D	ジョホール建家	4	機械工作室	14	フィルター室
E	サービスエリア	5	大物搬入口		
		6	主蒸気管		
		7	ドライウエル		
		8	ケーブル処理室		
		9	主変圧器		
		10	機器搬入口		

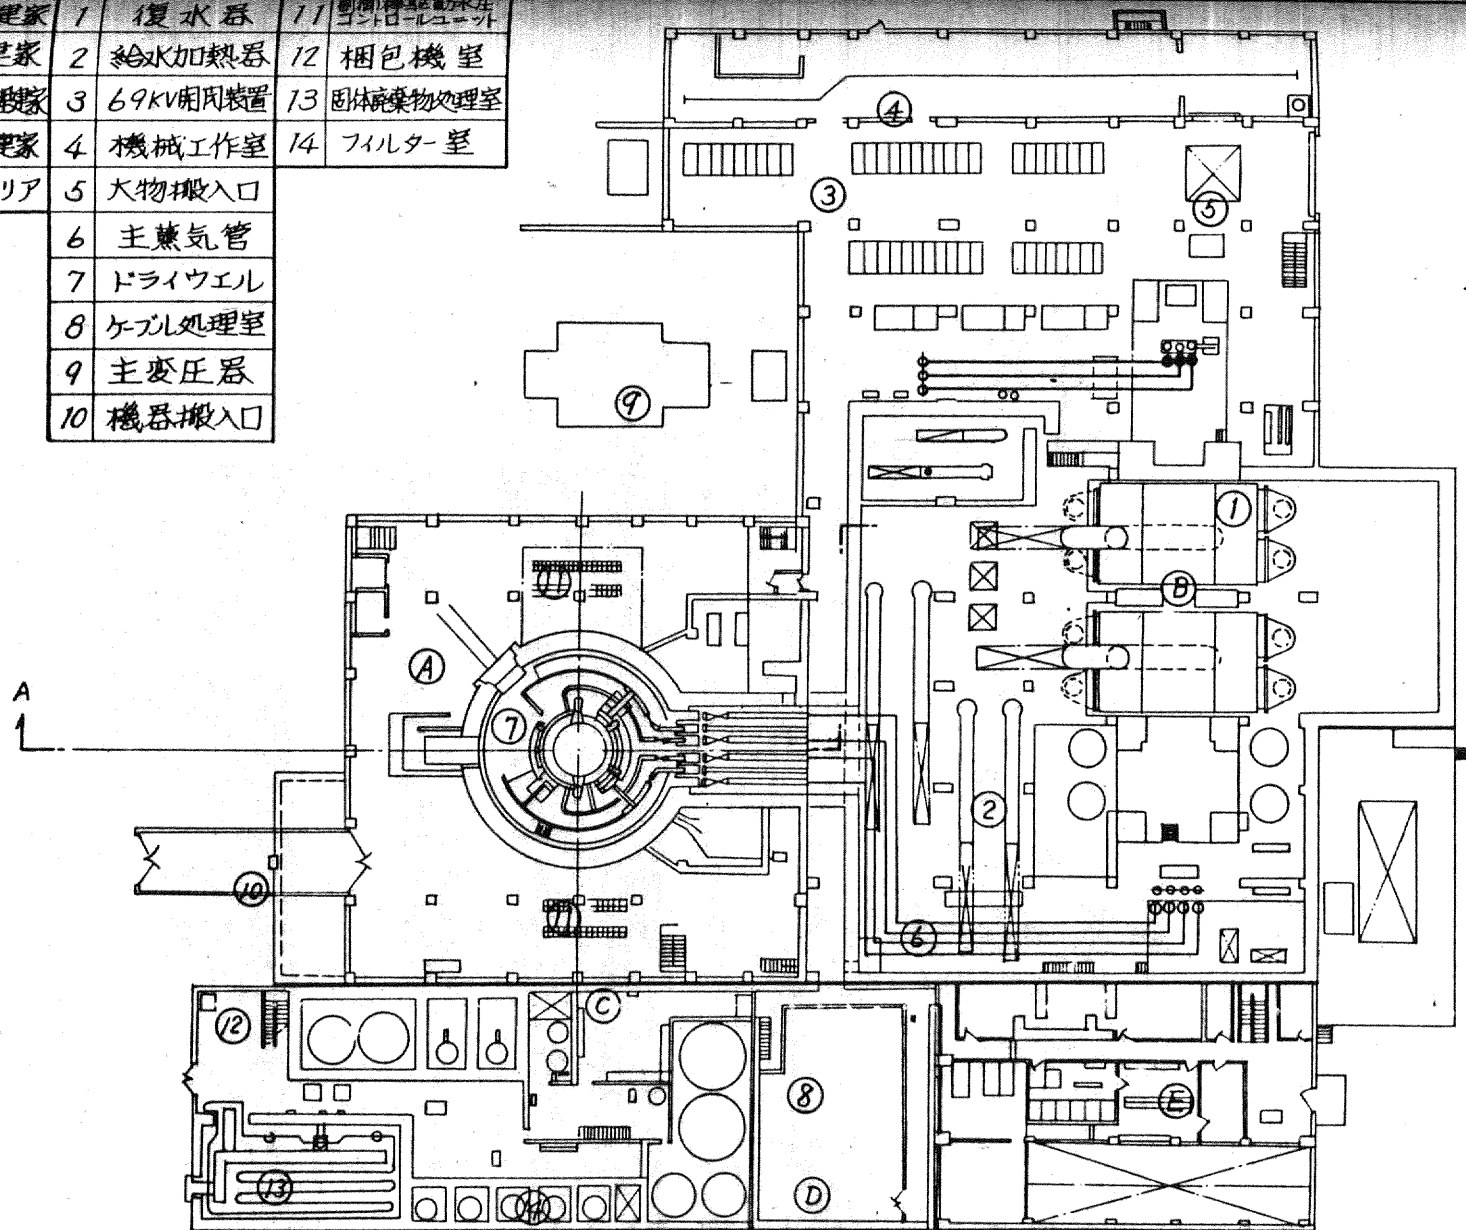

※2図 1階平面図

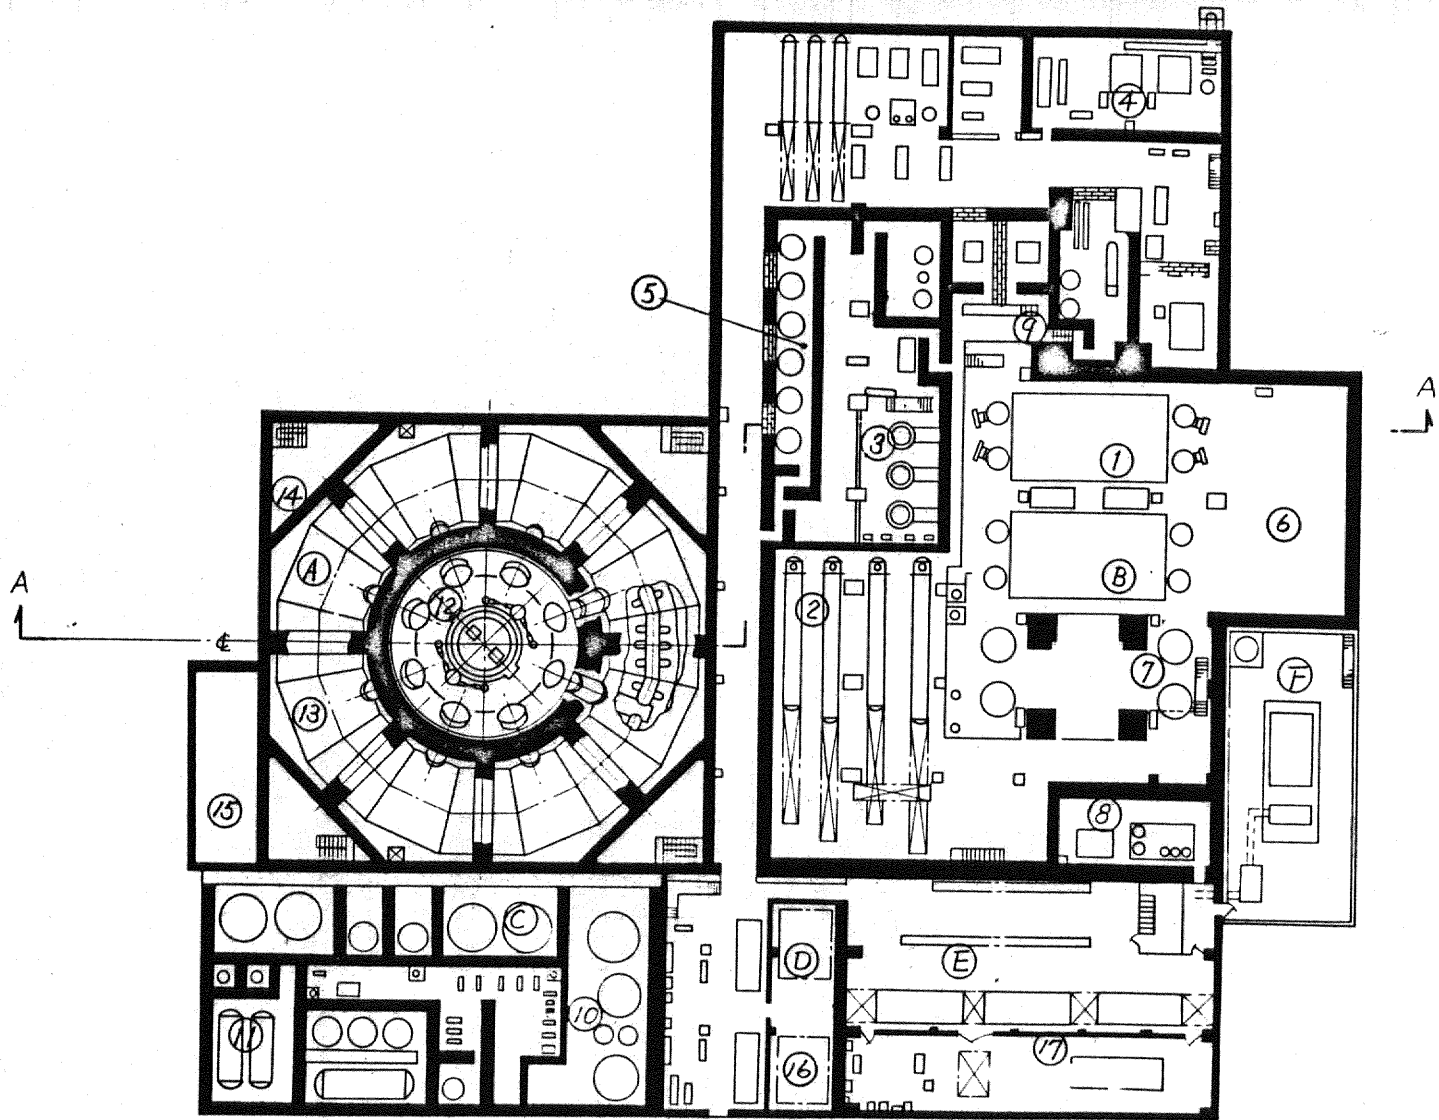

A	原子炉建家	1	復水器
B	タービン建家	2	給水加熱器
C	廃棄物処理建家	3	復水ポンプ
D	コントロール建家	4	所内ボイラ室
E	サービスエリア	5	復水脱塩装置室
F	予備ディーゼル発電機室	6	復水器補修室
		7	気水分離器
		8	タービン油タンク
		9	空気圧縮器室
		10	廃棄物用タンク
		11	オフガスタンク室
		12	ドライウエル
		13	サプレッションプール
		14	原子炉補修室
		15	HPCYS室
		16	バッテリー室
		17	ディーゼ発電機室

※3-3図 地下1階平面図